


FACADE SUD OUEST

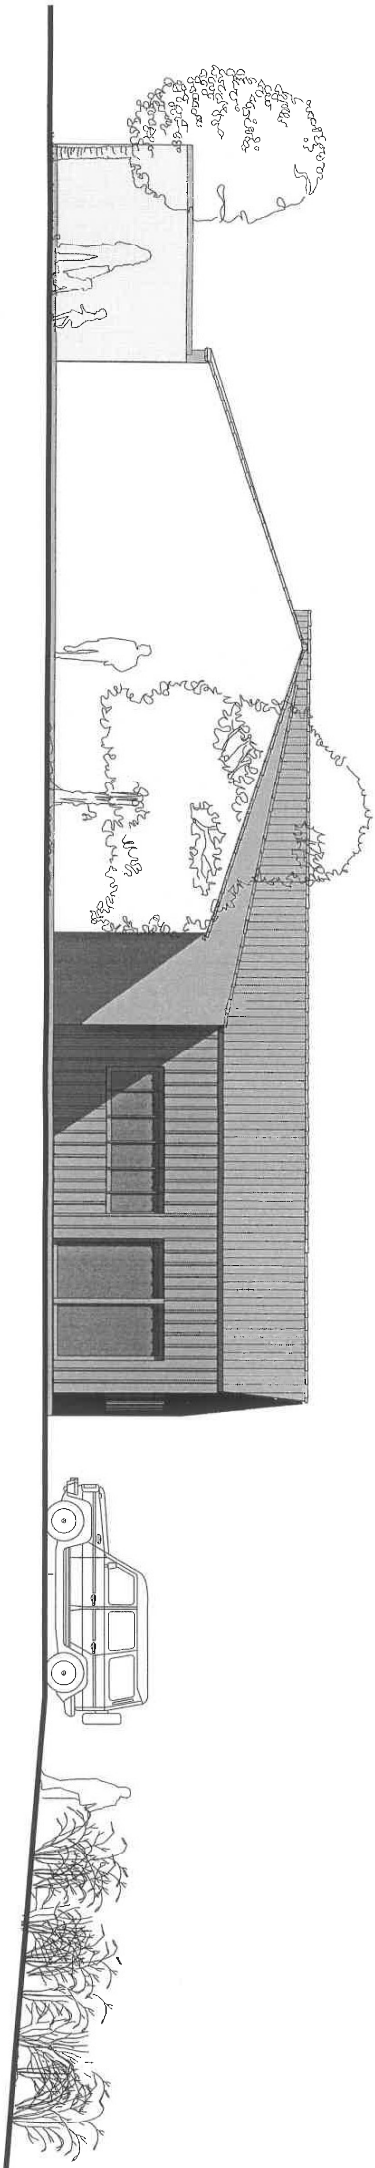

FACADE SUD EST