

RDC  
Rochefort sur Mer

20 rue Cochon Duvivier  
17300 ROCHEFORT

**ACTUEL**

Juillet 2012

Version

Indice

S.U.B.

**A**

**1**

PROPRIETAIRE

COPROPRIETAIRE

LOCATAIRE

Date et nature des modifications


VISA Bénéficiaire

VISA Propriétaire ou syndic

Maîtrise d'Oeuvre

Maîtrise d'Ouvrage  
Direction des immeubles et de la  
Sécurité  
22 / 28 rue Joubert  
75009 PARIS

Echelle 1/100ème

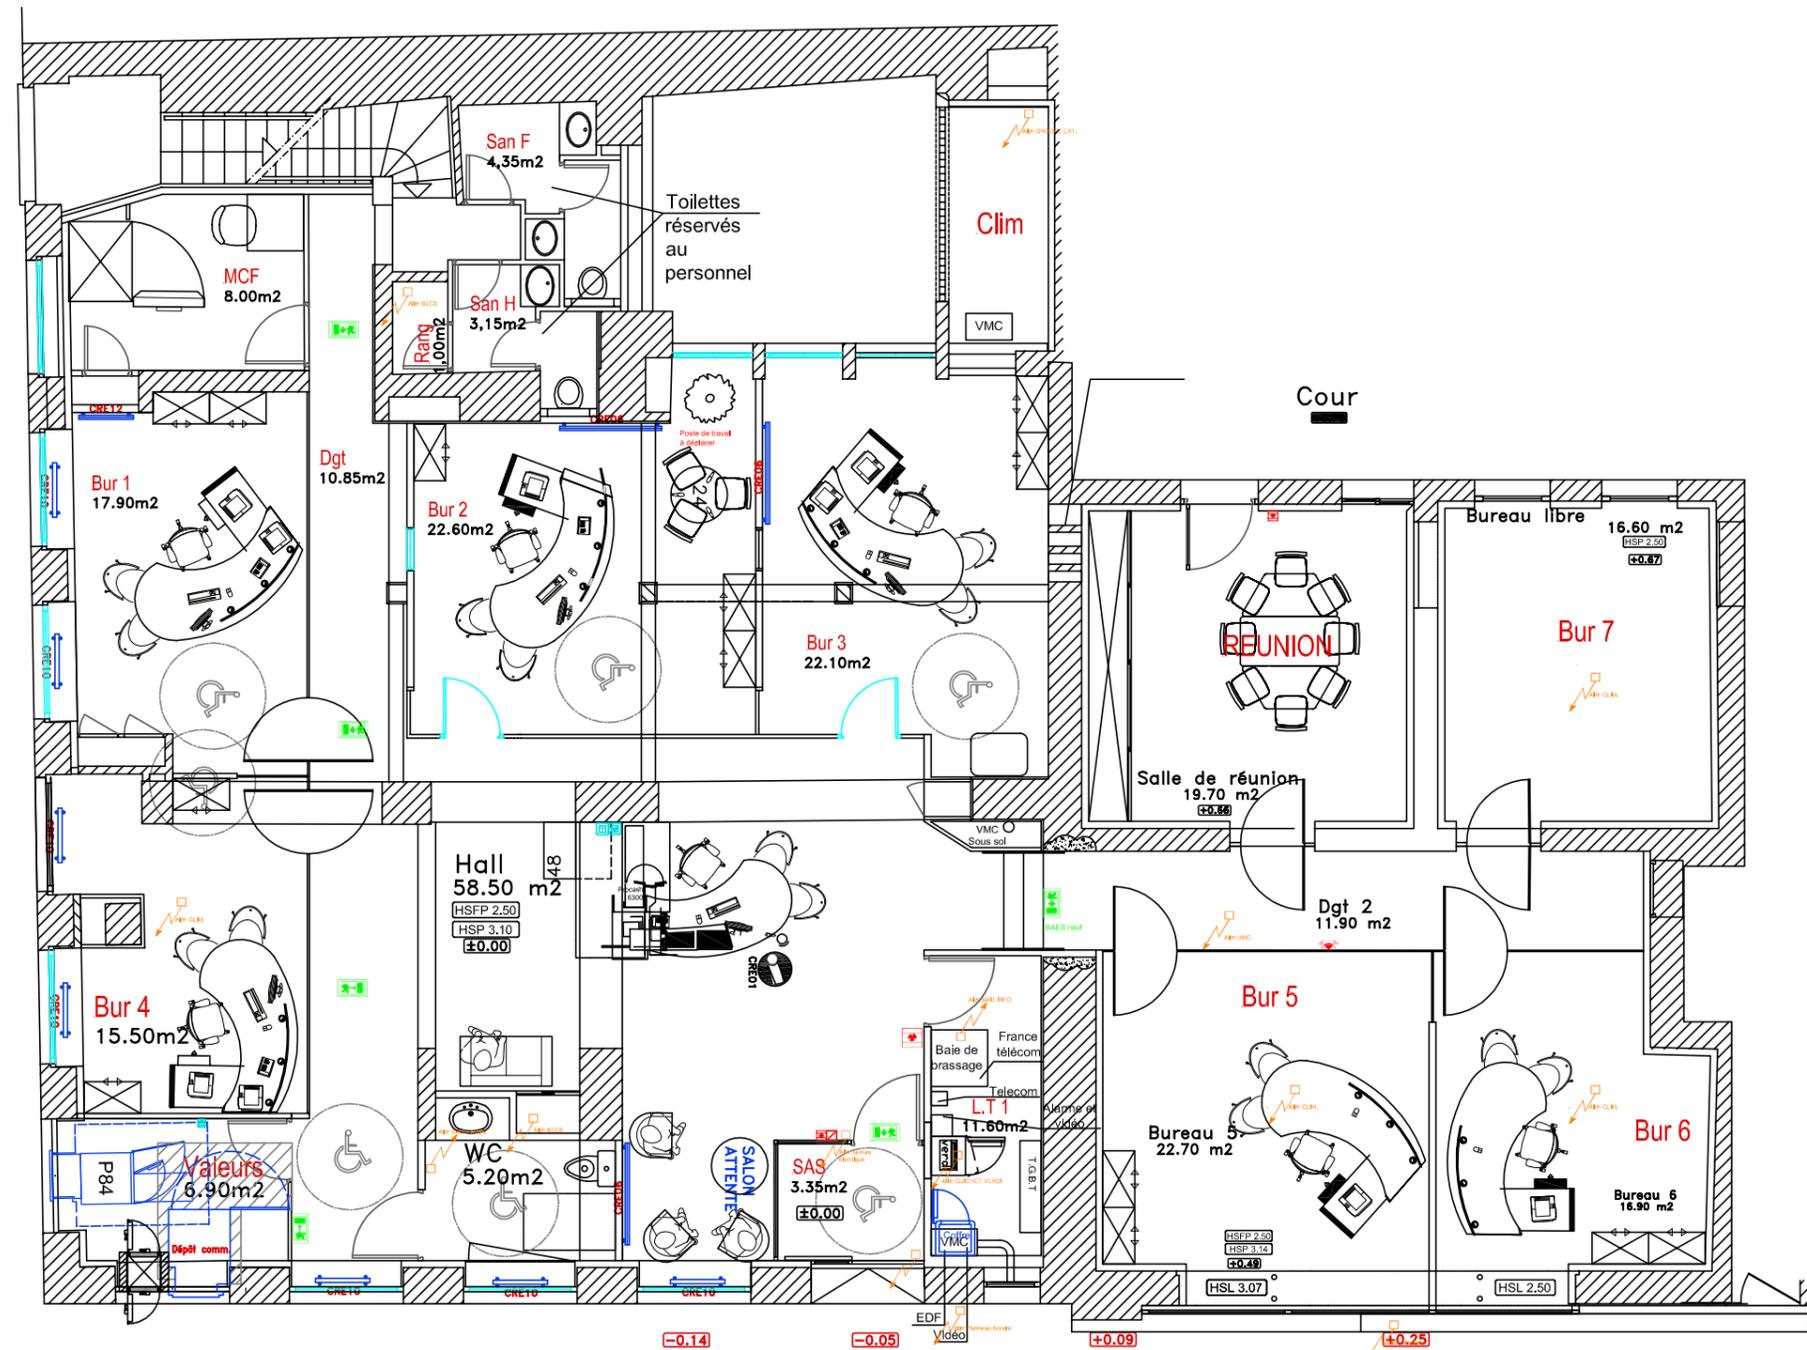

# ROCHEFORT SUR MER

XXXX

87000 AAAAA

## SOUS-SOL

EXISTANT	<input checked="" type="checkbox"/>	PROJET	<input type="checkbox"/>
échelle	1/100	Version	Indice
date	xx/07	<b>A</b>	<b>1</b>
SUB	AAA m2		

PROPRIETAIRE	<input checked="" type="checkbox"/>	COPROPRIETAIRE	<input type="checkbox"/>
LOCATAIRE	<input type="checkbox"/>	LOC. du CDN	<input type="checkbox"/>
Code Immeuble	0000		

MODIFICATIONS	
Date	Objet


F:\Plans\Sites\filiales\Tarneaud\

\ xxxxxx

MAITRE D'OEUVRE / GEOMETRE :

VISAS	
propriétaire ou syndic	bénéficiaire

Maîtrise d'Ouvrage  
Banque TARNEAUD  
2 & 6, rue Turgot  
87011 LIMOGES CEDEX  
TEL : 05 55 44 58 58  
FAX : 05 55 44 58 35

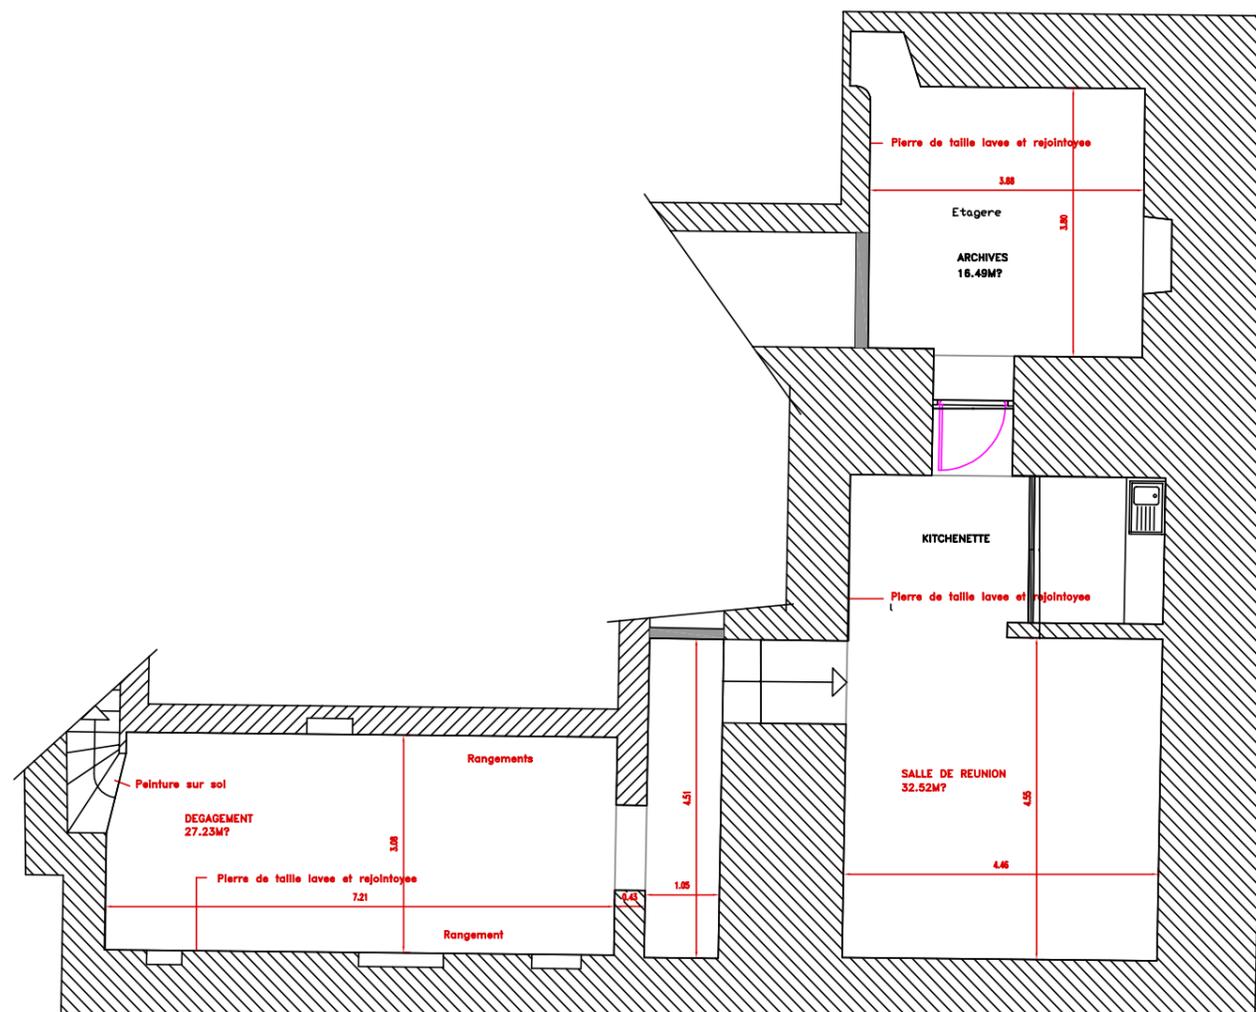

Ce plan-programme, diffusé  
à titre indicatif, ne peut être utilisé  
pour la réalisation de travaux.